


南側立面圖 S : 1 / 100

東側立面圖 S : 1 / 100

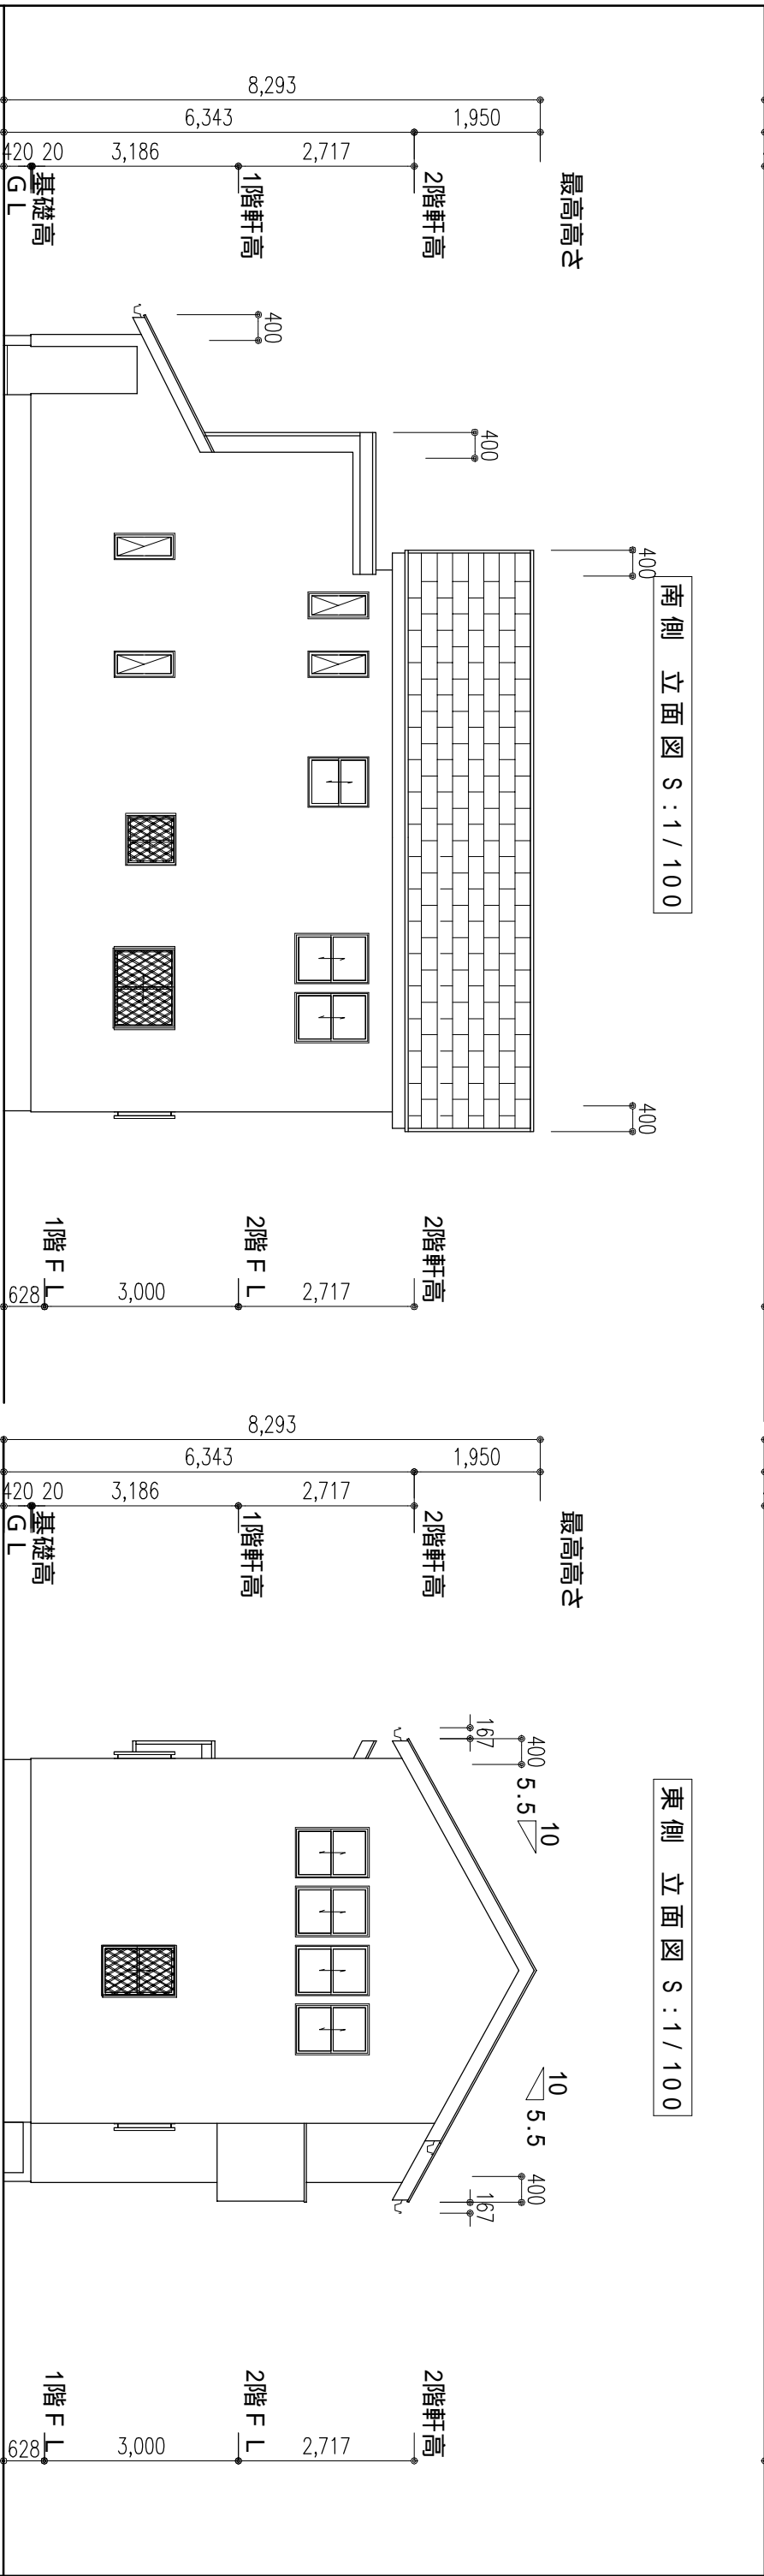


北側立面圖 S : 1 / 100

西側立面圖 S : 1 / 100

注) 2枚の図面に関連性はありません。

配置図兼 1階平面図 1/100

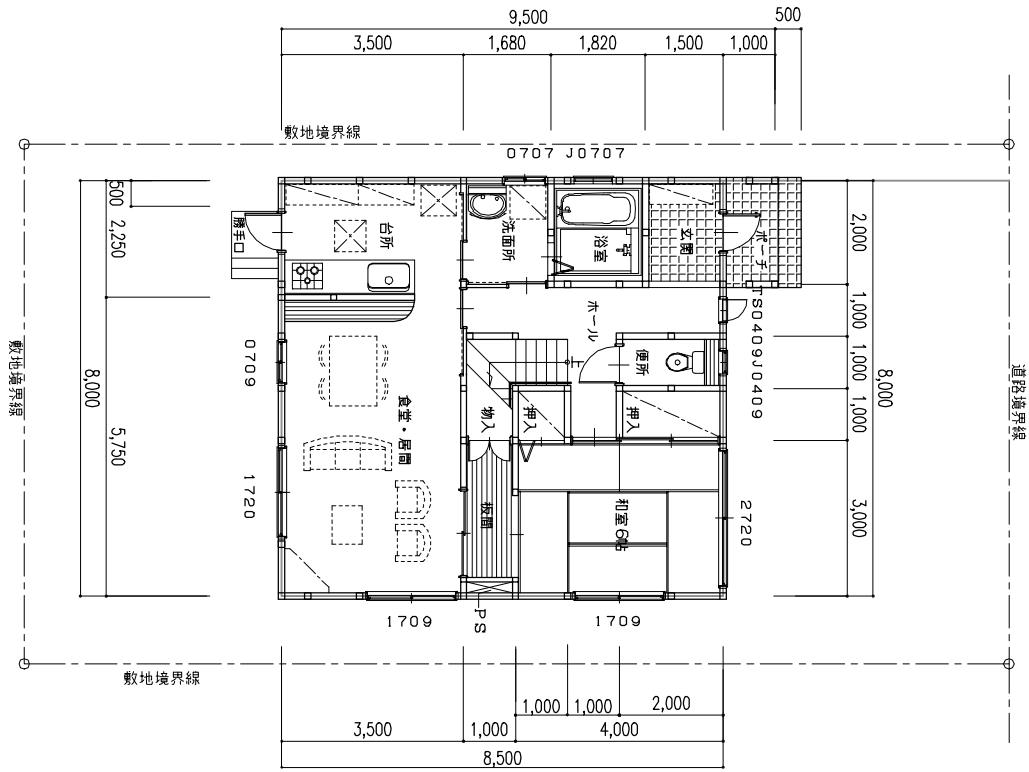

2階平面図 1/100

